


专业	日期	姓名	专业	日期	姓名
建筑			建筑		
结构			结构		
机电			机电		
暖通			暖通		
给排水			给排水		
电气			电气		
暖通			暖通		
给排水			给排水		
电气			电气		

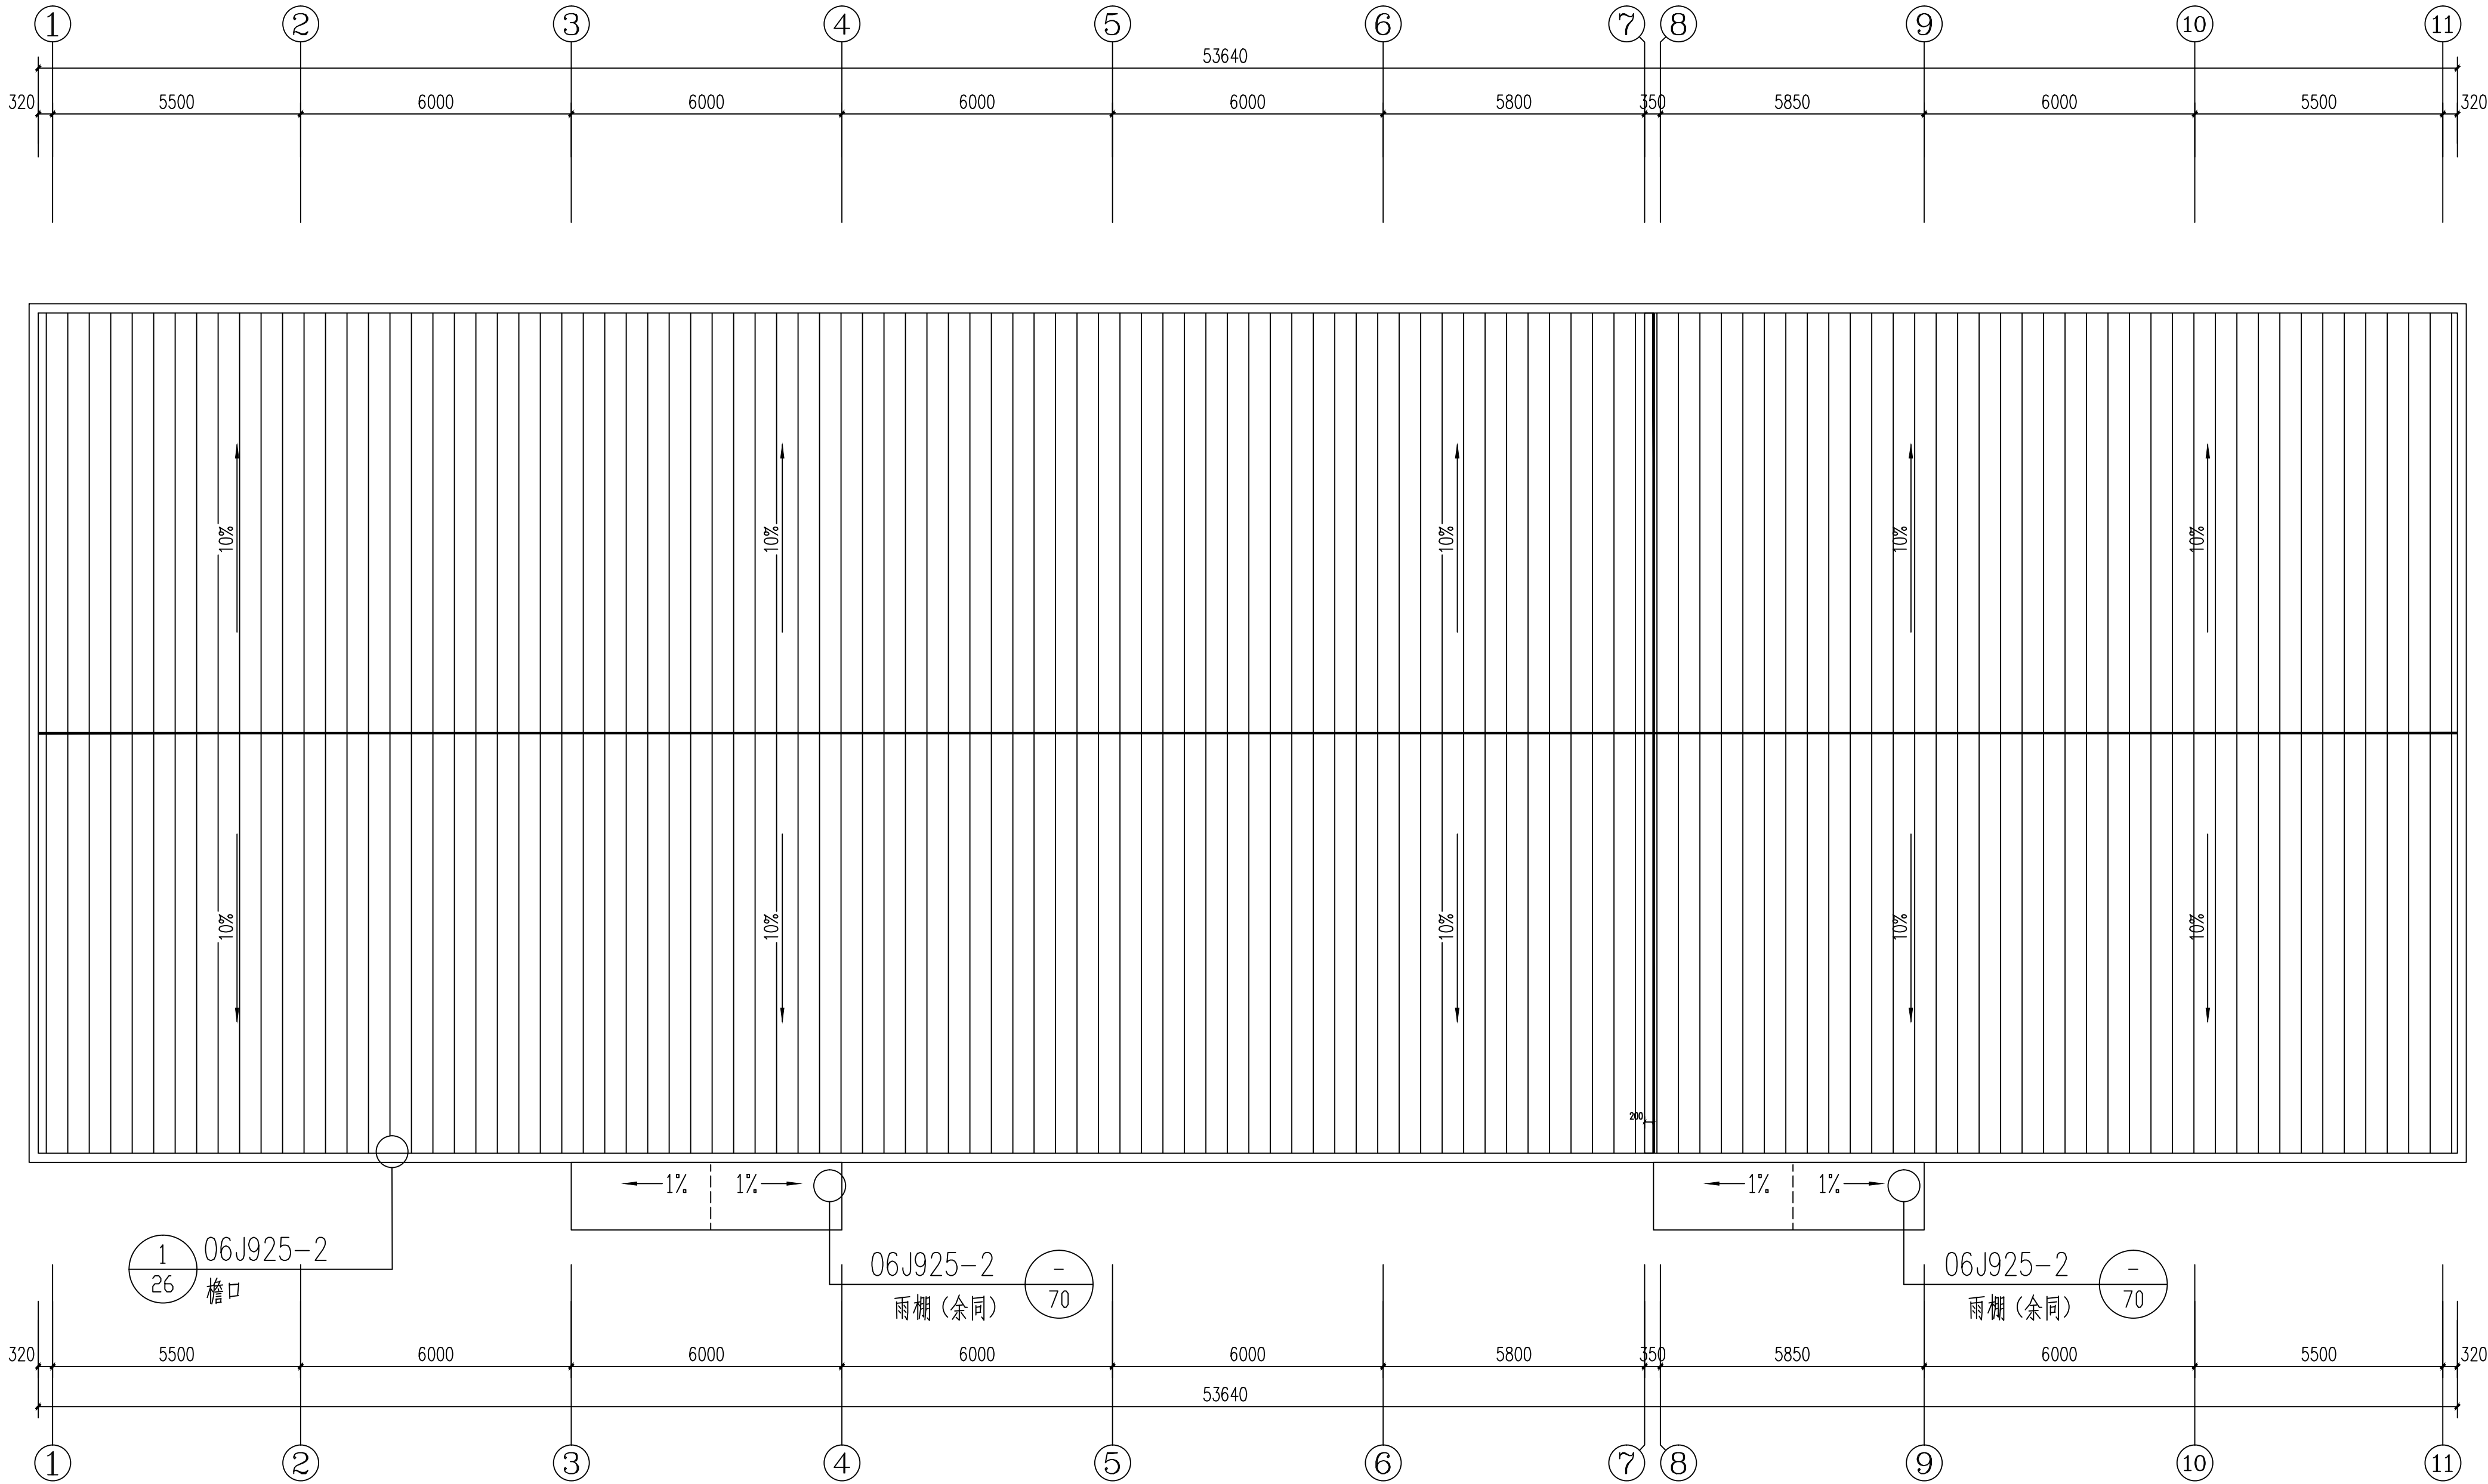

屋顶平面图 1:100

注: 屋面为100厚玻璃棉卷毡灰色双层彩钢夹芯板。

中亿国际设计集团有限公司

ZHONGYI INTERNATIONAL DESIGN GROUP LIMITED

资质证书编号: A253000795

电力行业(风力发电、新能源发电、送电工程、变电工程)专业乙级; 市政行业乙级; 农林行业(农业综合开发生态工程、营造林工程)专业乙级; 建筑行业(建筑工程、人防工程)乙级; 环境工程(污染修复工程)专项乙级; 风景园林工程设计专项乙级; 水利行业丙级

备注:

本图版权归本公司所有, 未经本公司负责人书面许可, 任何人不得擅自复制或发布。
本图应经相关建设单位主管部门批准后方可生效使用, 本图未经施工图审查公司审查合格前, 不得用于工程施工, 仅供业主建设参考, 不作为建设条件之参考图。本图应由相关人员签字确认后加盖出图章和注册执业章方可生效。

图纸专用章:

注册解执业章:

工程名称:

火焰山镇农膜回收资源化利用及配套设施建设项目

子项名称:

建设单位:

吐鲁番市高昌区火焰山镇古城村村民委员会

审 定	解 俊	解 俊
工程负责人	史 锋	史 锋
专业负责人	史 锋	史 锋
审 核	邓健斌	邓健斌
校 对	史 锋	史 锋
设 计	王 冰	王 冰

图 名:

屋顶平面图

项目编号	ZYGJ-TLFSSJ-2026-034	
图 别	建 施	日 期
图 号	J-06	2026
版 本	第 1 版	